


14-16.10.2010

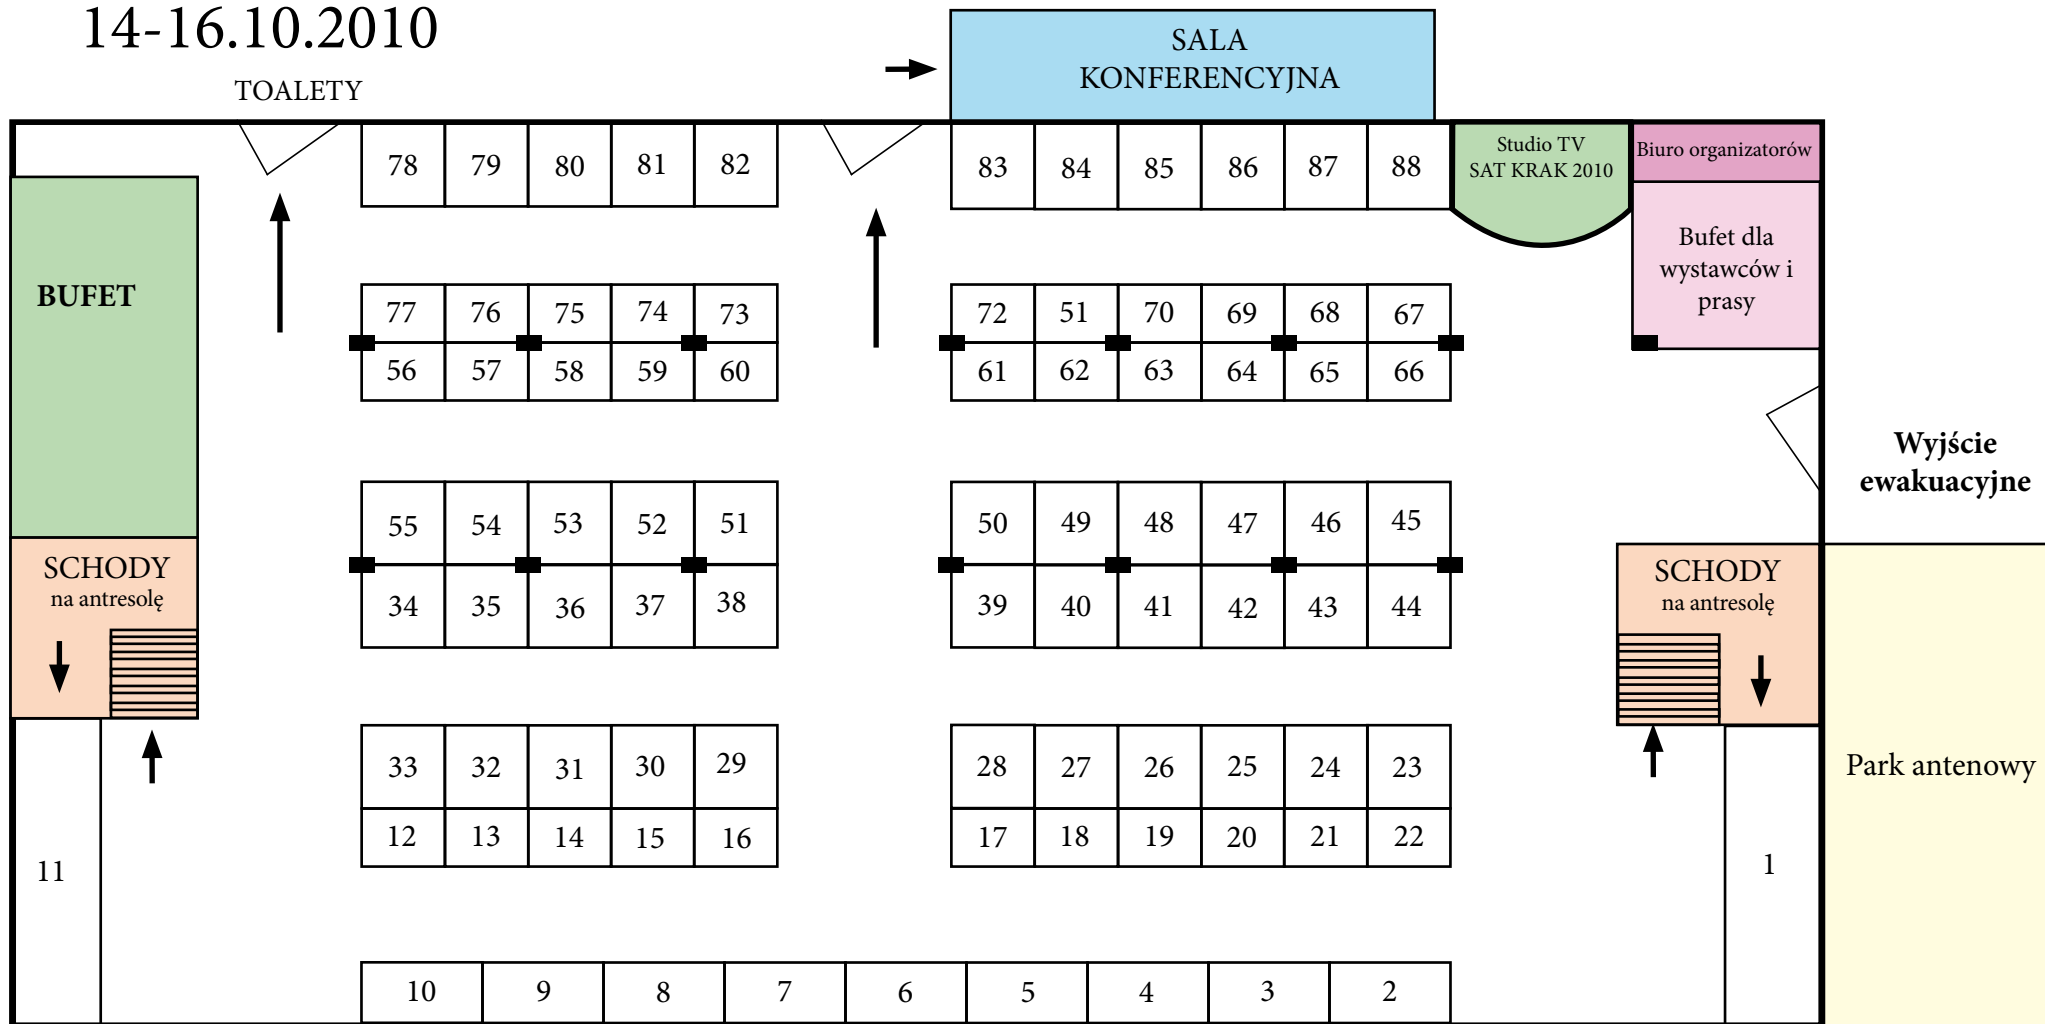

↑
Wejście od strony parkingu

Rozmiary stoisk:

- stoiska 1 i 11 - 4 x 10m (40m²)
- stoiska od 2 do 10 - 4 x 2m (8m²)
- stoiska od 12 do 22 i od 56 do 77 - 3 x 2m (6m²)
- stoiska od 23 do 55 i od 78 do 88 - 3 x 3m (9m²)

Poszczególne stoiska mogą być łączone

↑
Wejście główne

UWAGA!

- - kolumna wspornikowa
- - rezerwacja